


ГЕНЕРАЛЬНЫЙ ПЛАН МУНИЦИПАЛЬНОГО ОБРАЗОВАНИЯ ТОПЧИХИНСКИЙ СЕЛЬСОВЕТ
ТОПЧИХИНСКОГО РАЙОНА АЛТАЙСКОГО КРАЯ
КАРТА ГРАНИЦ НАСЕЛЕННЫХ ПУНКТОВ

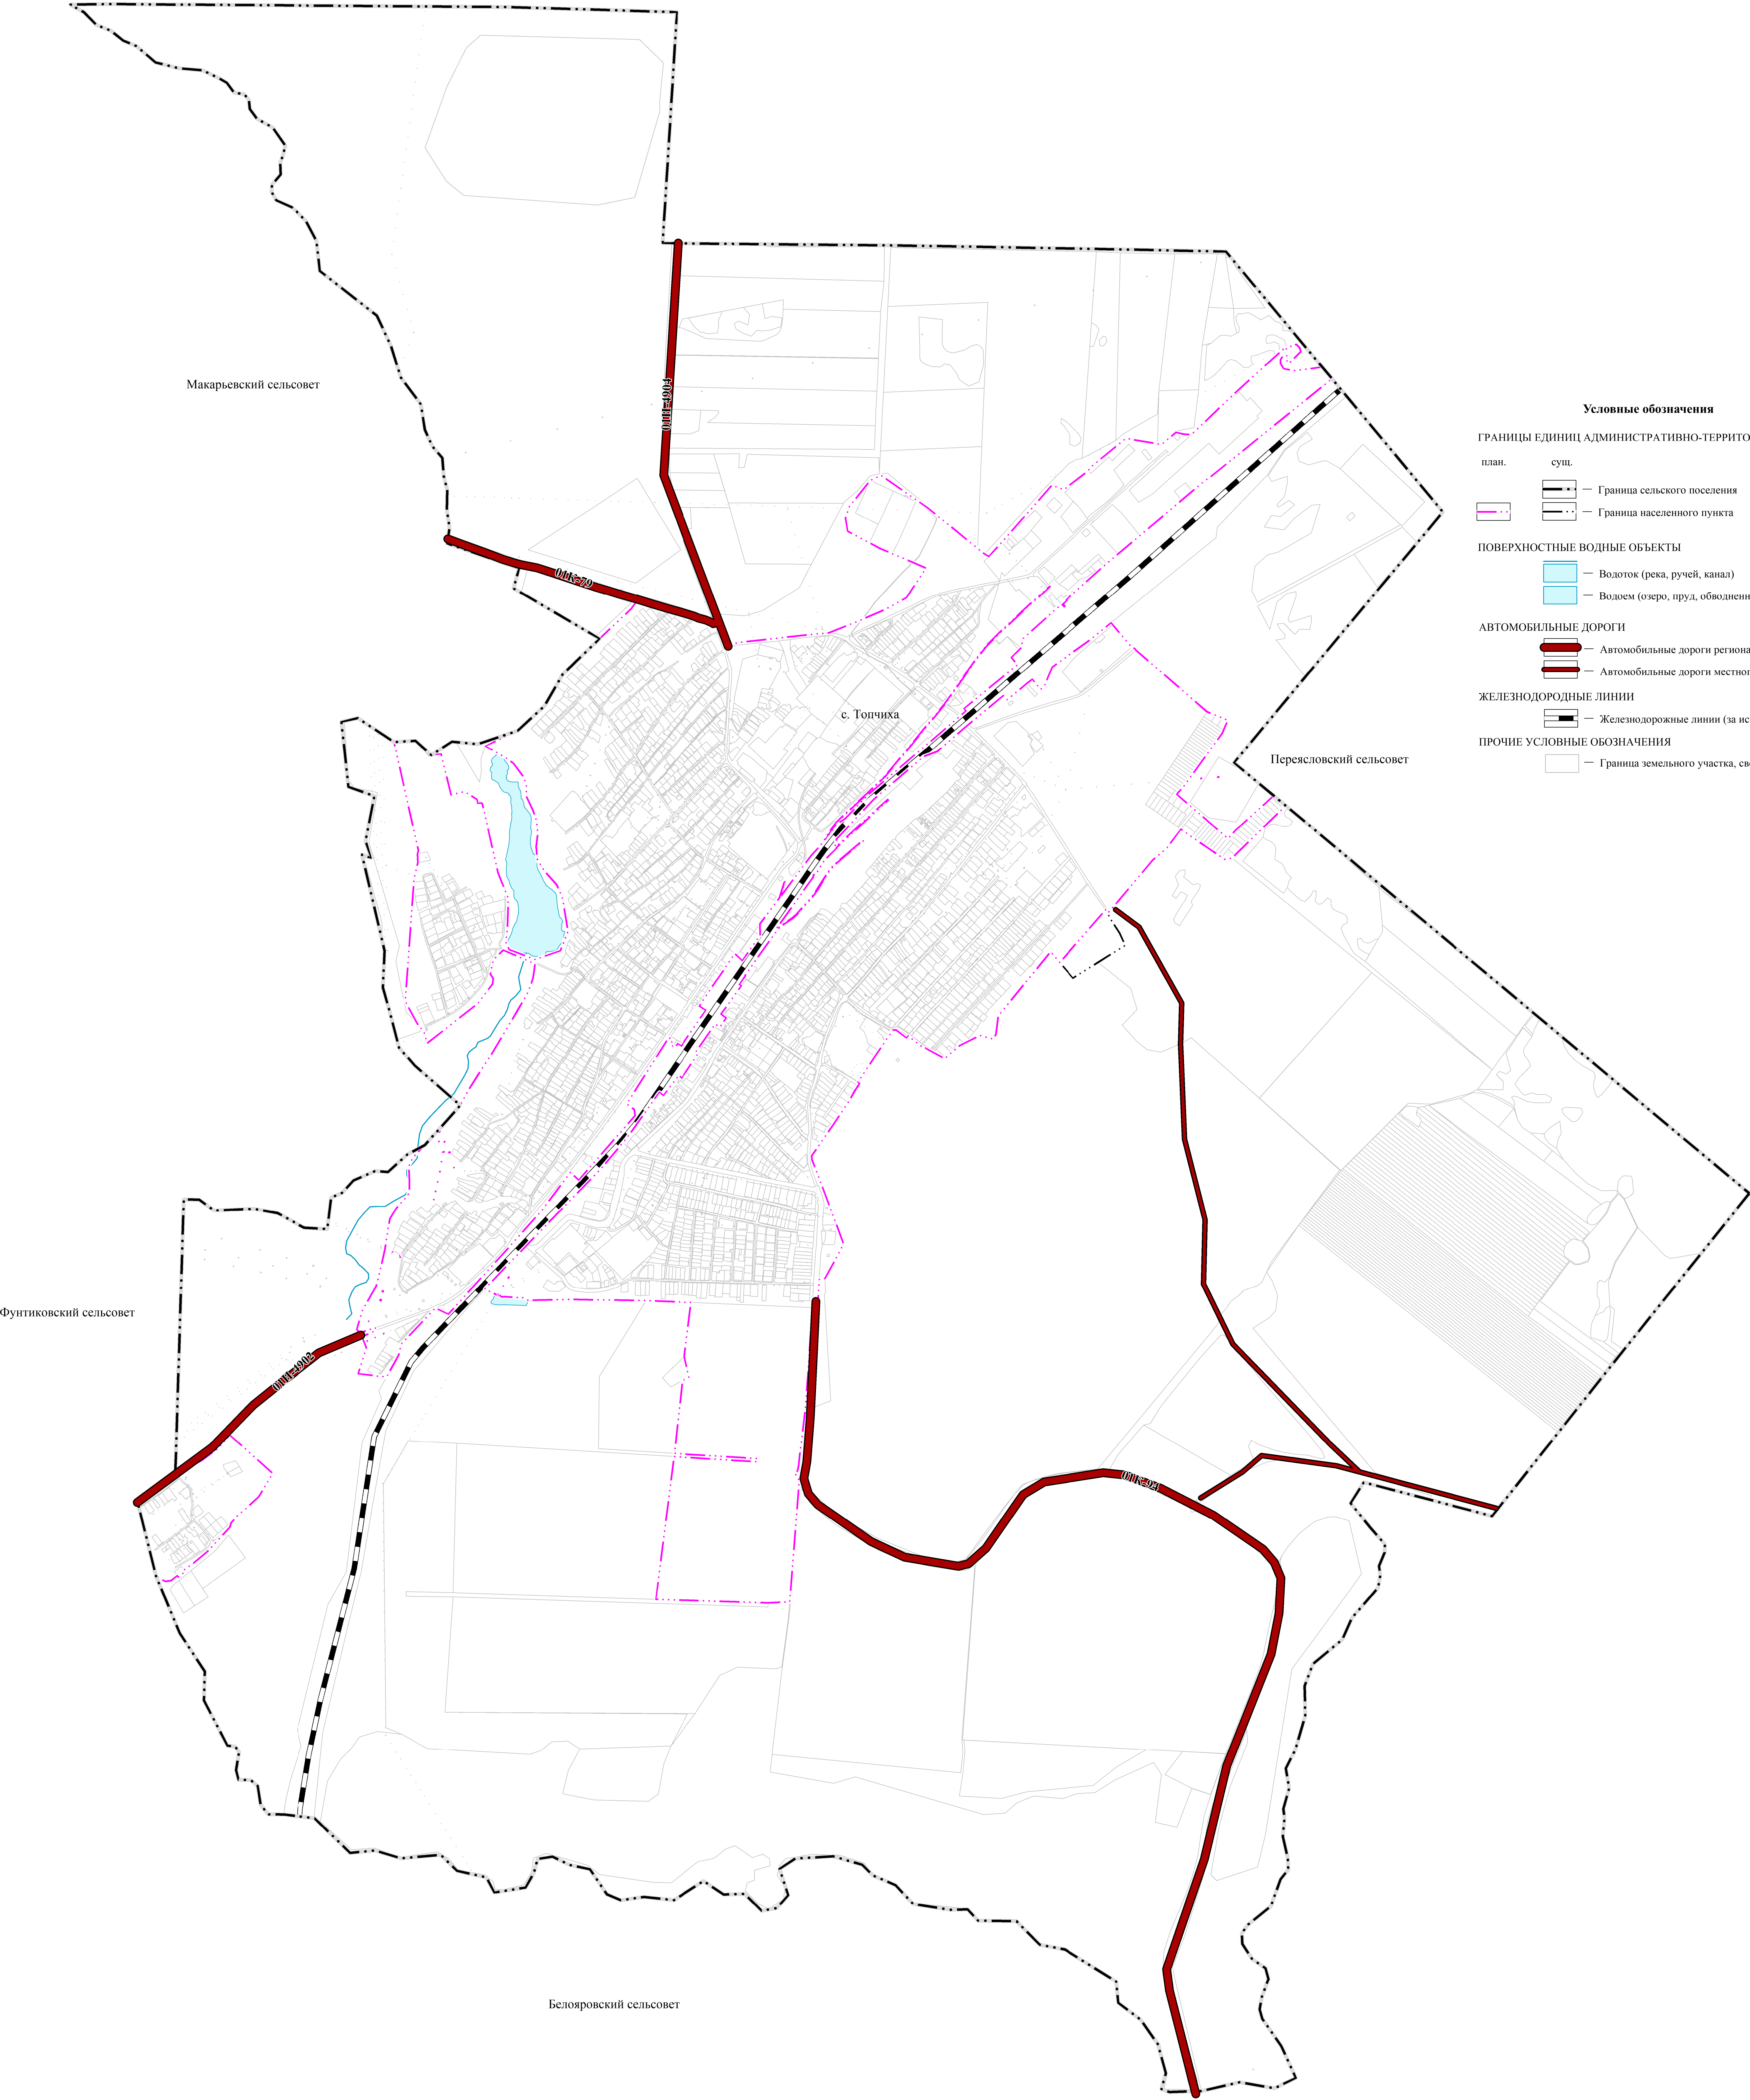

Условные обозначения

ГРАНИЦЫ ЕДИНИЦ АДМИНИСТРАТИВНО-ТЕРРИТОРИАЛЬНОГО ДЕЛЕНИЯ

план.	сущ.	
		— Граница сельского поселения
		— Граница населенного пункта

ПОВЕРХНОСТНЫЕ ВОДНЫЕ ОБЪЕКТЫ

	— Водоток (река, ручей, канал)
	— Водоем (озеро, пруд, обводненный карьер, водохранилище)

АВТОМОБИЛЬНЫЕ ДОРОГИ

	— Автомобильные дороги регионального или межмуниципального значения
	— Автомобильные дороги местного значения


ЖЕЛЕЗНОДОРОЖНЫЕ ЛИНИИ

	— Железнодорожные линии (за исключением железнодорожных линий необщего пользования)
--	---

ПРОЧИЕ УСЛОВНЫЕ ОБОЗНАЧЕНИЯ

	— Граница земельного участка, сведения о котором содержатся в ЕГРН
--	--

МАСШТАБ 1: 10 000

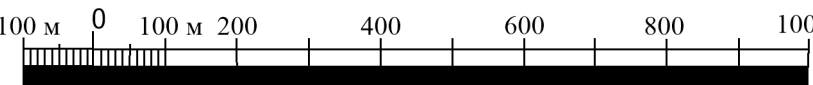

						Генеральный план МО Топчихинский сельсовет Топчихинского района Алтайского края			
глав.	зам. глав.	инж.	тех. эк.	э. эк.	разраб.	Положения о территориальном планировании	стадия	лист	листок
Директор		Склянов Г.А.					ГП	1	1
Исполнитель		Павлов А.В.				Карта границ населенных пунктов Масштаб 1:10000		КОМПАНИЯ ЗЕМПРОЕКТ	