

Утверждена

(наименование документа об утверждении, включая

наименования органов государственной власти или


органов местного самоуправления, принявших решение об утверждении схемы или подписавших соглашение о перераспределении земельных участков)

от \_\_\_\_\_ № \_\_\_\_\_

Схема расположения земельного участка или земельных участков  
на кадастровом плане территории

Условный номер земельного участка: 22:49:020117:ЗУ1		
Площадь земельного участка: 1019 кв.м.		
Обозначение характерных точек границ	Координаты, м	
	X	Y
1	2	3
1	542009.01	2345421.89
2	541980.52	2345451.07
3	541999.16	2345468.42
4	542026.86	2345439.15

Кадастровый квартал: 22:49:020117  
 Система координат: МСК-22, зона 2

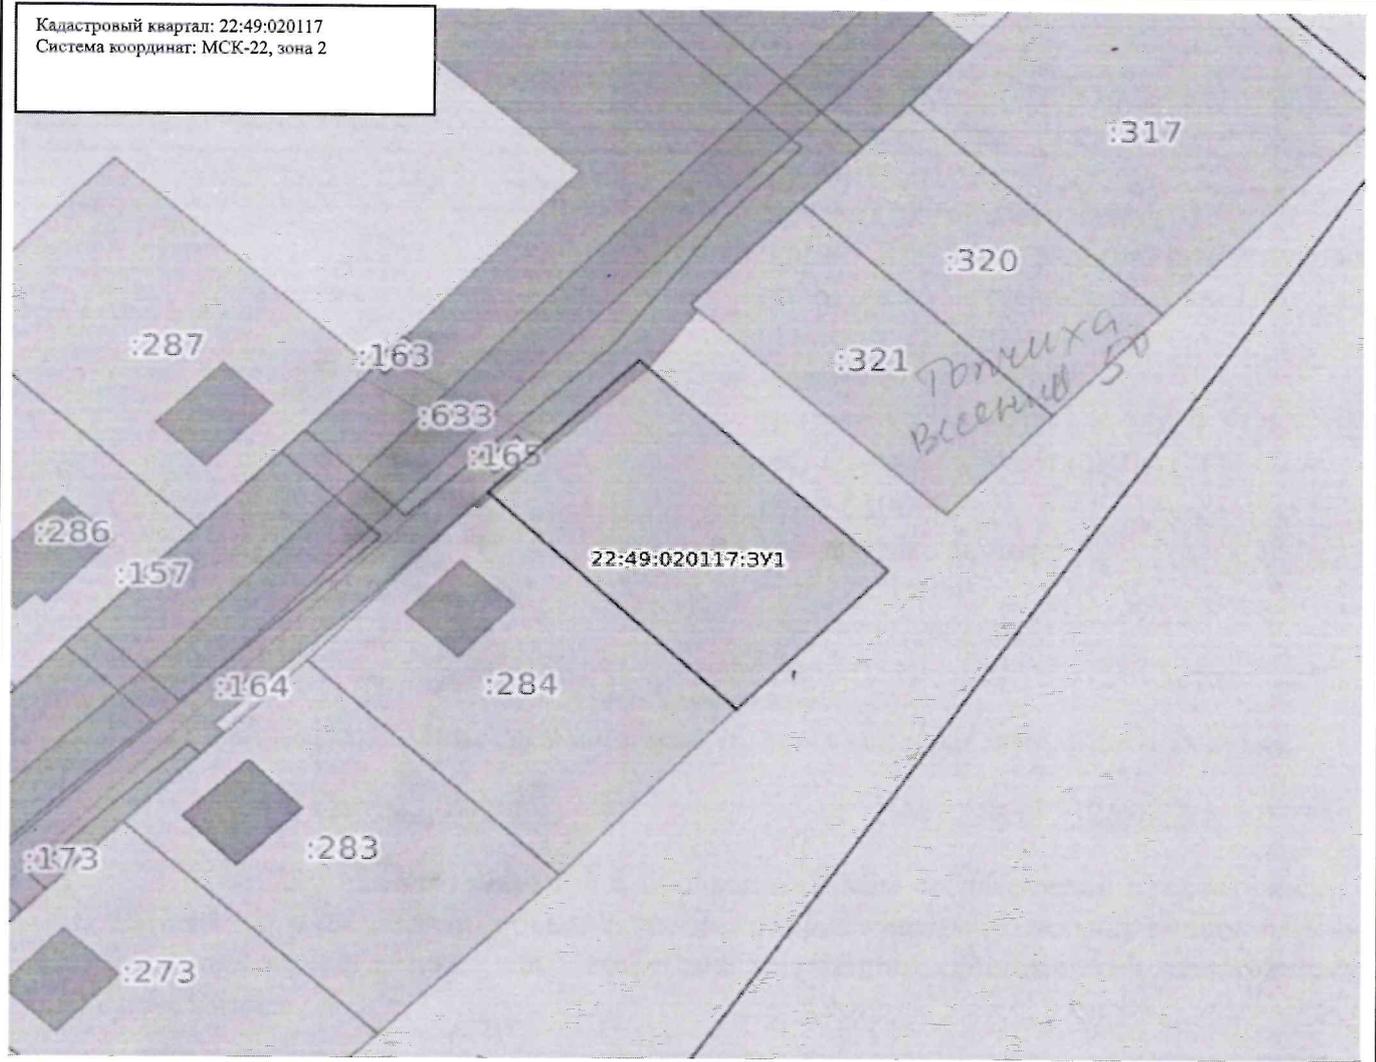

Масштаб: 1:800

Условные обозначения:

- |  |   |  |  |
|--|---|--|--|
|  | Государственная граница Российской Федерации      |  | Территория опережающего развития   |
|  | Границы между субъектами Российской Федерации     |  | Зоны территориального развития Российской Федерации  |
|  | Границы муниципальных образований                 |  | Игровая зона   |
|  | Границы населённых пунктов                        |  | Лесничество  |
|  | Кадастровые кварталы                              |  | Утвержденный проект межевания территории   |
|  | Сооружения  |  | Границы территории, в отношении которой устанавливается публичный сервитут                                       |
|  | Объекты незавершенного строительства              |  | Байкальская природная территория и ее экологические зоны   |
|  | Здания  |  | Территория, в отношении которой принято решение о резервировании земель для государственных и муниципальных нужд |
|  | Земельные участки                                 |  | Образуемые ЗУ  |
|  | Зоны с особыми условиями использования территории |  |  |
|  | Территориальная зона                              |  |  |
|  | Территория объекта культурного наследия           |  |  |
|  | Особо охраняемая природная территория             |  |  |
|  | Особая экономическая зона                         |  |  |
|  | Охотничьи угодья                                  |  |  |