


# ПРАВИЛА ЗЕМЛЕПОЛЬЗОВАНИЯ И ЗАСТРОЙКИ

МО МАКАРЬЕВСКИЙ СЕЛЬСОВЕТ ТОПЧИХИНСКОГО РАЙОНА АЛТАЙСКОГО КРАЯ

Карта градостроительного зонирования части территории  
Часть 3 (с. Михайловка)

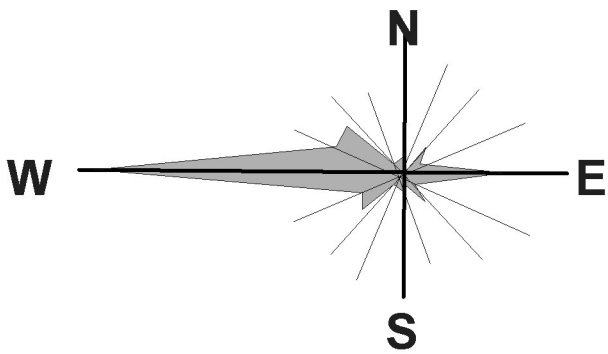

### УСЛОВНЫЕ ОБОЗНАЧЕНИЯ

Границы:

- Населенного пункта
- Территории градостроительного зонирования
- Границы земельный участков, сведения о которых внесены в ЕГРН

Зоны с особыми условиями использования территории

- Охранная зона

Территории, на которые действие градостроительных регламентов не распространяется

- Береговая полоса
- Поверхностные водные объекты

КОД

ТЕРРИТОРИАЛЬНЫЕ ЗОНЫ

- Ж1 Зона застройки индивидуальными жилыми домами
- О1 Зона делового, общественного и коммерческого назначения
- Т2 Зона внутреннего транспорта
- Р Зона рекреационного назначения
- Сп1(2) Зона специального назначения, связанная с захоронениями (ритуального назначения)

|             |                |      |       |       |      |   |                                                 |      |        |
|-------------|----------------|------|-------|-------|------|---|-------------------------------------------------|------|--------|
|             |                |      |       |       |      | Муниципальный контракт №16 от 17.02.2025 г.   |                                                 |      |        |
|             |                |      |       |       |      | Внесение изменений в правила землепользования и застройки МО Макарьевский сельсовет Топчихинского района Алтайского края применительно к части территории |                                                 |      |        |
| Изм.        | Кол.уч.        | Лист | № док | Подп. | Дата | Карта градостроительного зонирования части территории   | стадия                                          | ЛИСТ | ЛИСТОВ |
| Рук.проекта | А.А. Садаков   |      |       |       |      |   | ПЗЗ                                             | 3    | 3      |
| Исполнитель | С.Ю. Холодкова |      |       |       |      | Часть 3 (с. Михайловка)<br>Масштаб 1:5000   | ООО "Компания Земпроект"<br>г. Барнаул, 2025 г. |      |        |
|             |                |      |       |       |      |   |                                                 |      |        |