

**Схема расположения земельного участка на
кадастровом плане территории в кадастровом
квартале 22:49:010002**

УТВЕРЖДЕНА :

Постановлением Администрации Топчихинского района
Алтайского края

от « _____ » _____ 2026г. № _____

Согласовано:

Т.В. Янковская _____

М.С. Исупов _____

Условный номер земельного участка: :ЗУ1

Площадь земельного участка : 1106 кв.м.


Категория земель : Земли населенных пунктов

ВРИ : Для ведения личного подсобного хозяйства

Местоположение: Алтайский край, Топчихинский район, с. Песчаное, ул. Набережная, земельный участок 20г

Система координат : МСК-22, зона 2

Обозначение характерных точек границ	Координаты, м	
	X	Y
1	2	3
1	538836,57	2301539,36
2	538859,69	2301562,47
н3	538841,85	2301579,41
н4	538835,81	2301573,97
н2	538810,54	2301551,21
н1	538825,18	2301532,93
1	538836,57	2301539,36

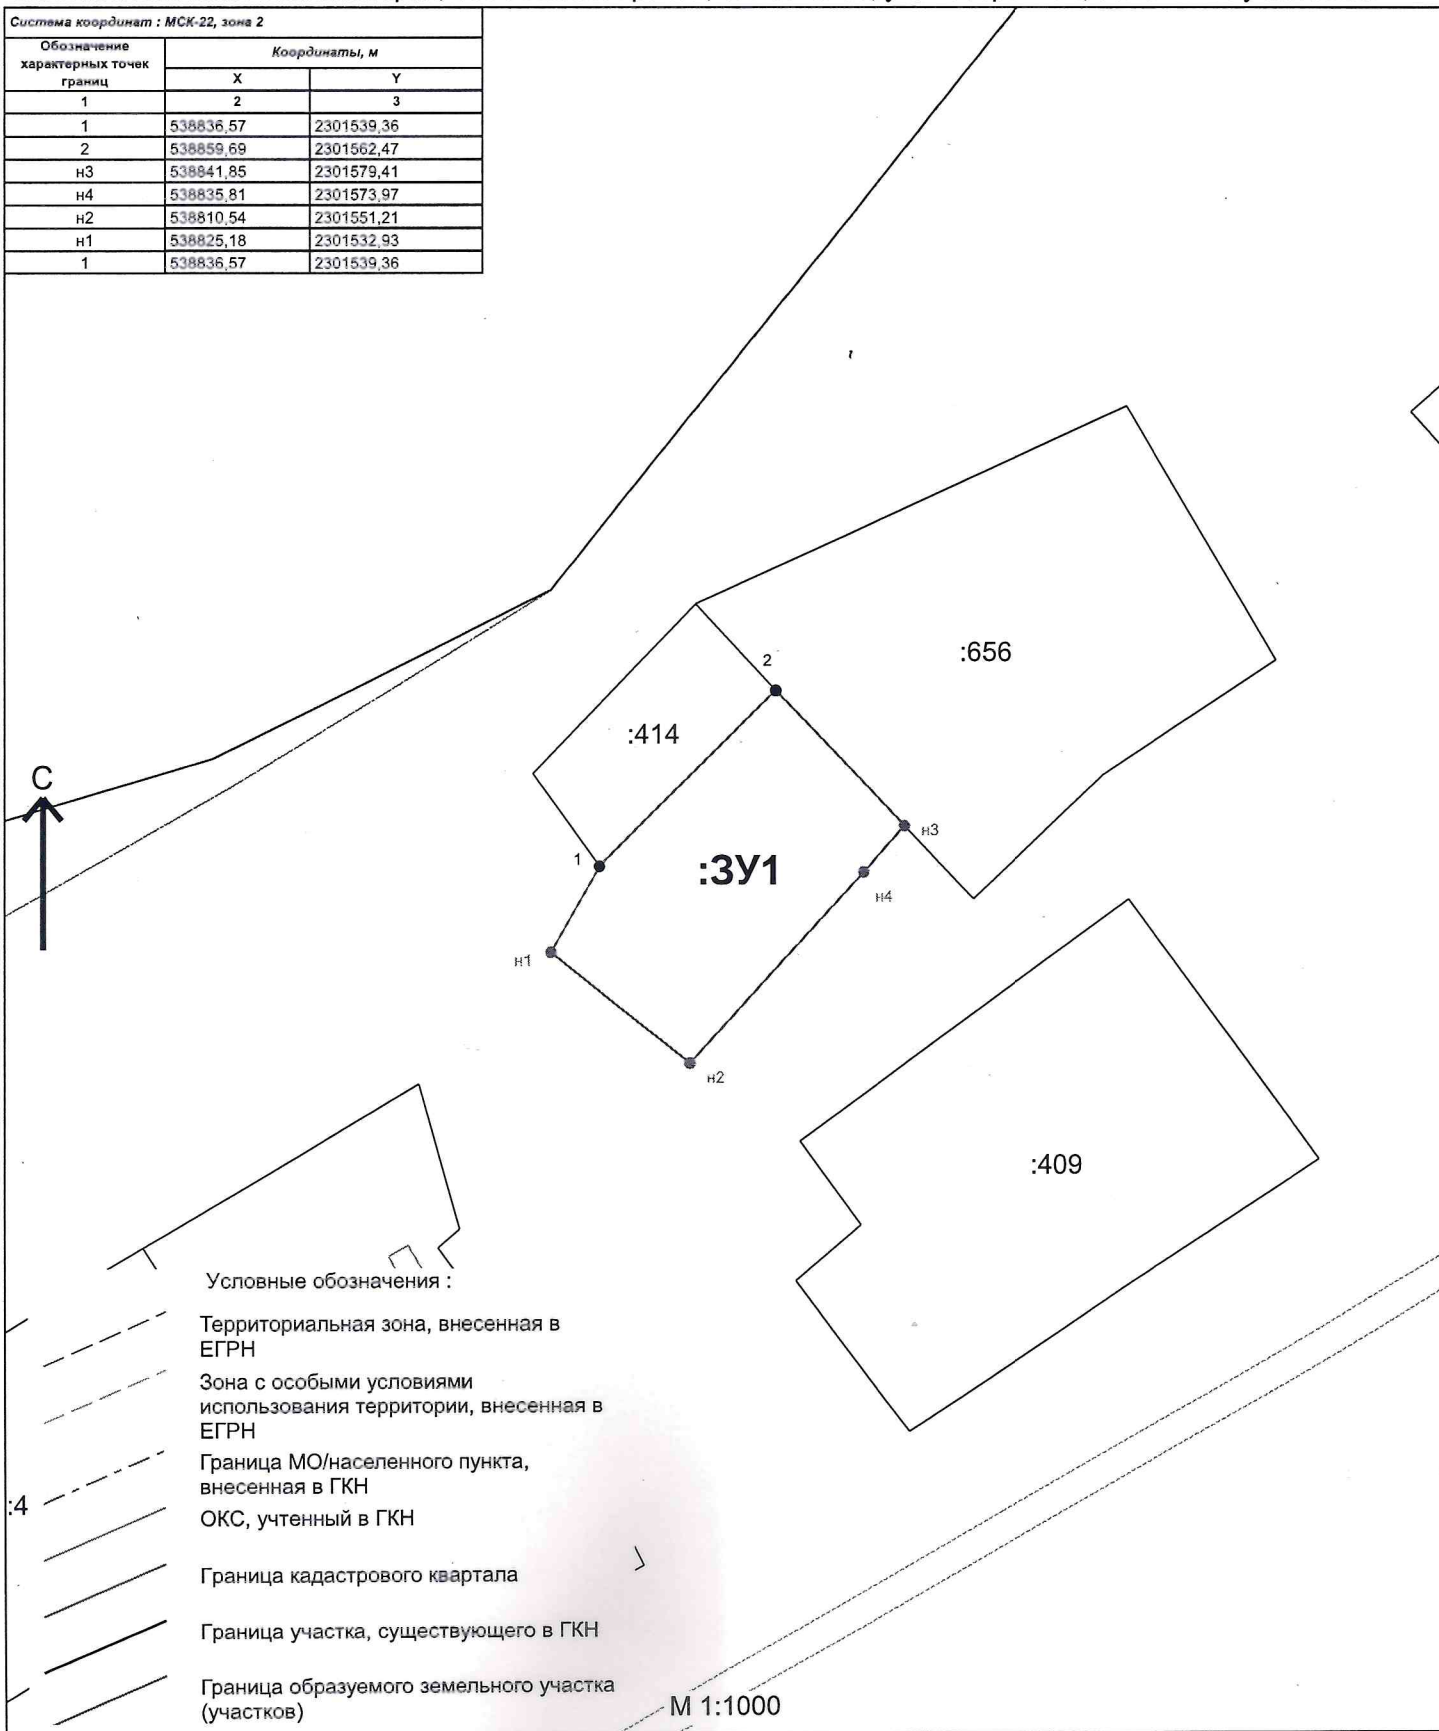

Условные обозначения :

Территориальная зона, внесенная в
ЕГРН

Зона с особыми условиями
использования территории, внесенная в
ЕГРН

Граница МО/населенного пункта,
внесенная в ГКН

ОКС, учтенный в ГКН

Граница кадастрового квартала

Граница участка, существующего в ГКН

Граница образуемого земельного участка
(участков)

М 1:1000