Схема расположения земельного участка на кадастровом плане территории в кадастровом квартале 22:49:040102

УТВЕРЖДЕНА :

Администрация Топчихинского района Алтайского края

от «_____»_____2026г. №_____

Условный номер земельного участка: :ЗУ1
Площадь земельного участка : 2500 кв.м.
Категория земель : Земли населенных пунктов
Местоположение: Алтайский край, Топчихинский район, село Хабазино, улица Ленина, 64б

Система координат : МСК-22
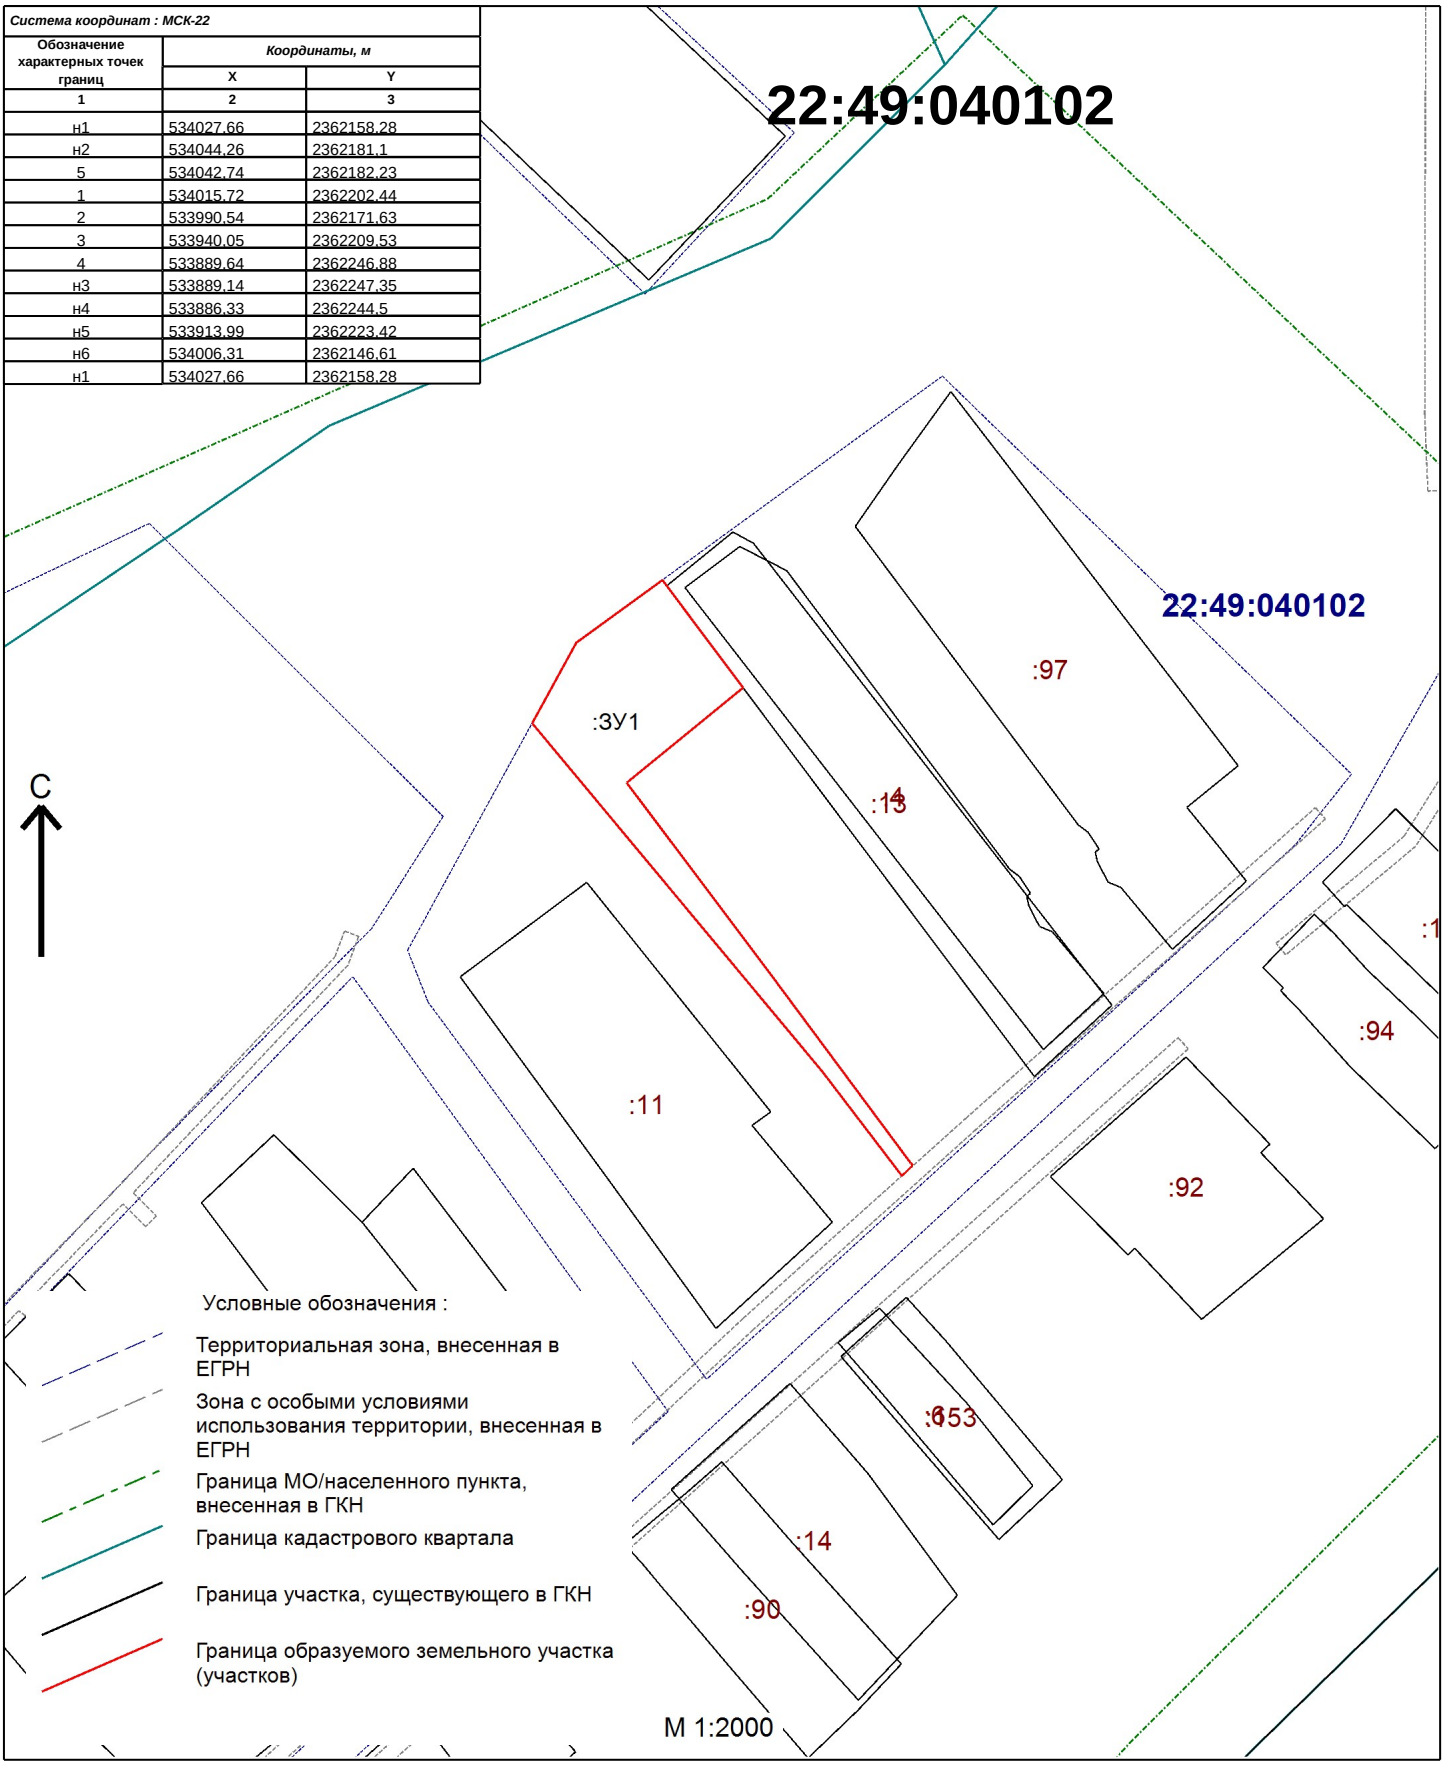
Обозначение характерных точек границ	Координаты, м	
	X	Y
1	2	3
н1	534027,66	2362158,28
н2	534044,26	2362181,1
5	534042,74	2362182,23
1	534015,72	2362202,44
2	533990,54	2362171,63
3	533940,05	2362209,53
4	533889,64	2362246,88
н3	533889,14	2362247,35
н4	533886,33	2362244,5
н5	533913,99	2362223,42
н6	534006,31	2362146,61
н1	534027,66	2362158,28